PLAN ETAJ cota +3.200, Sc. 1:100.

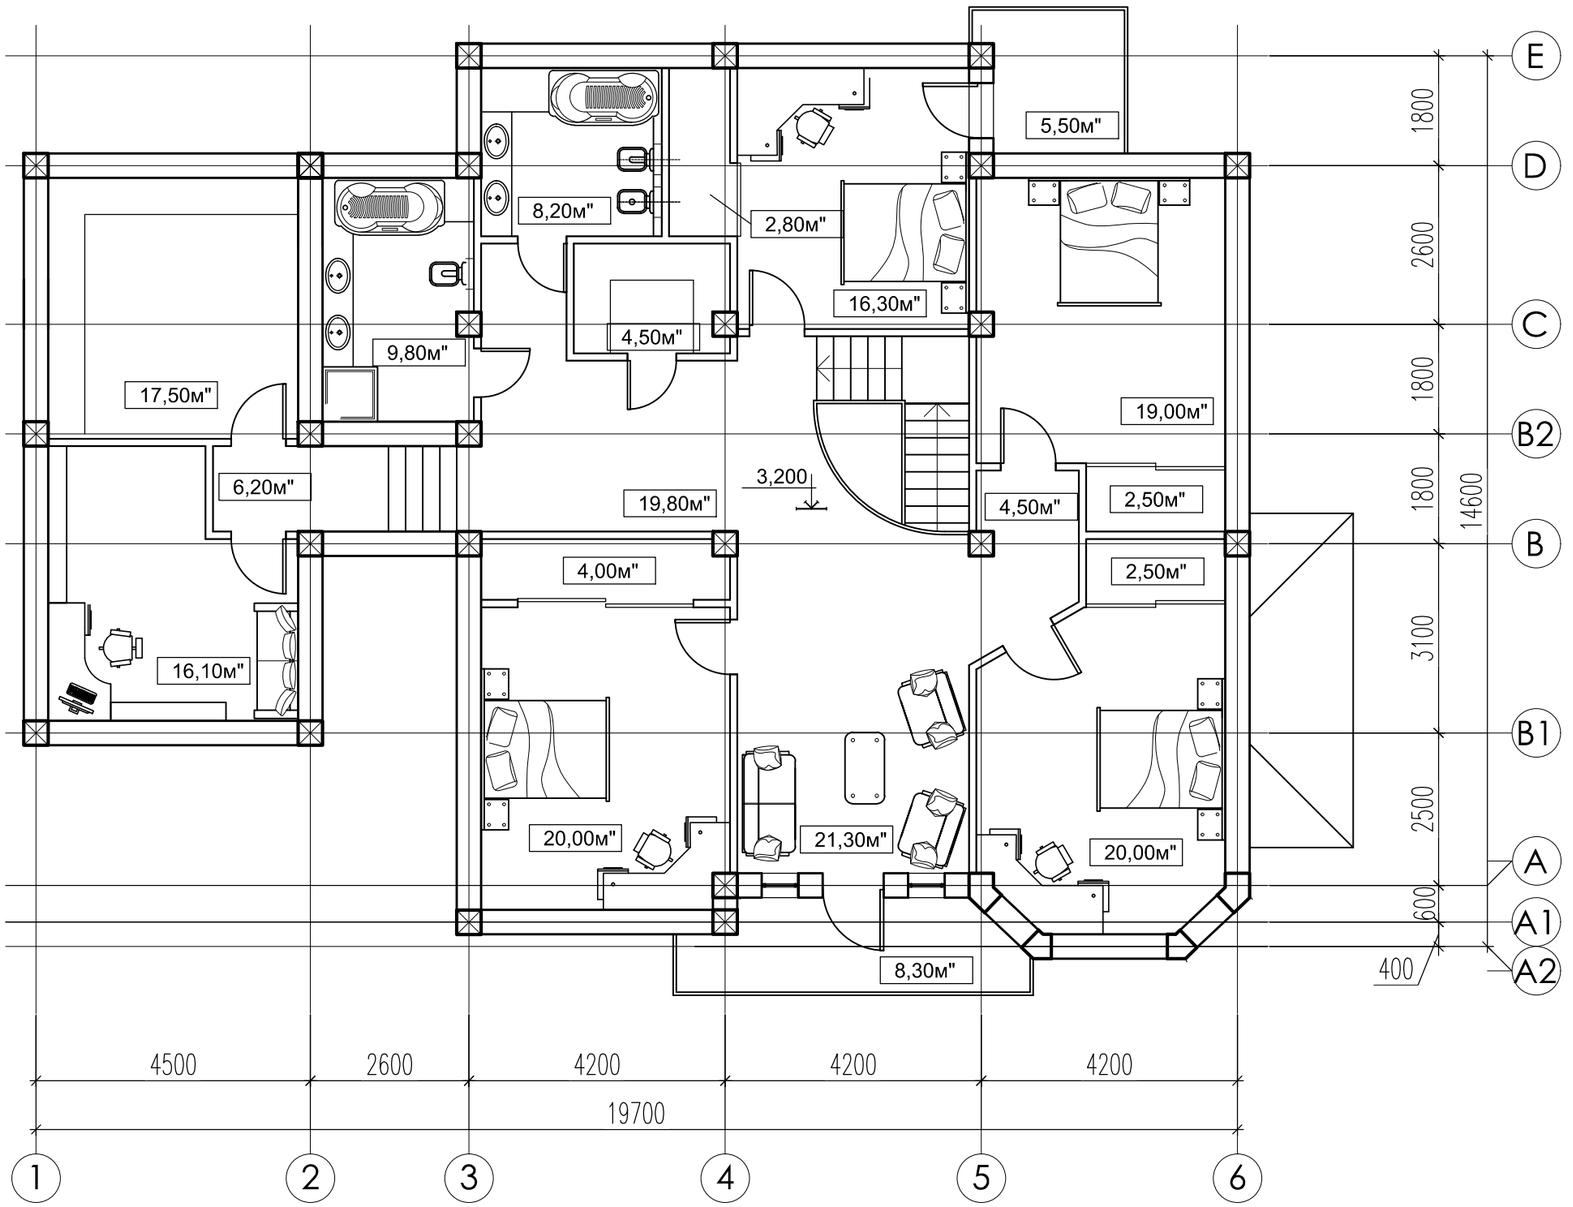

Legenda încăperilor
la etaj cota +3.200

Nr. crt.	Denumirea încăperii	Aria m.p.
	Casa de locuit	
	Aria încăperilor locuibile	75.30
	Aria încăperilor nelocuibile	119.70
	Total	195.00

Mod.	Nr.part.	Foaia.	Nr.doc.	Semnatura.	Data.			
AŞP							Faza	Planşa	Planşe
Arhitect		Cojocaru A.					SP		