PLAN SUBSOL cota -2.800, Sc. 1:100.

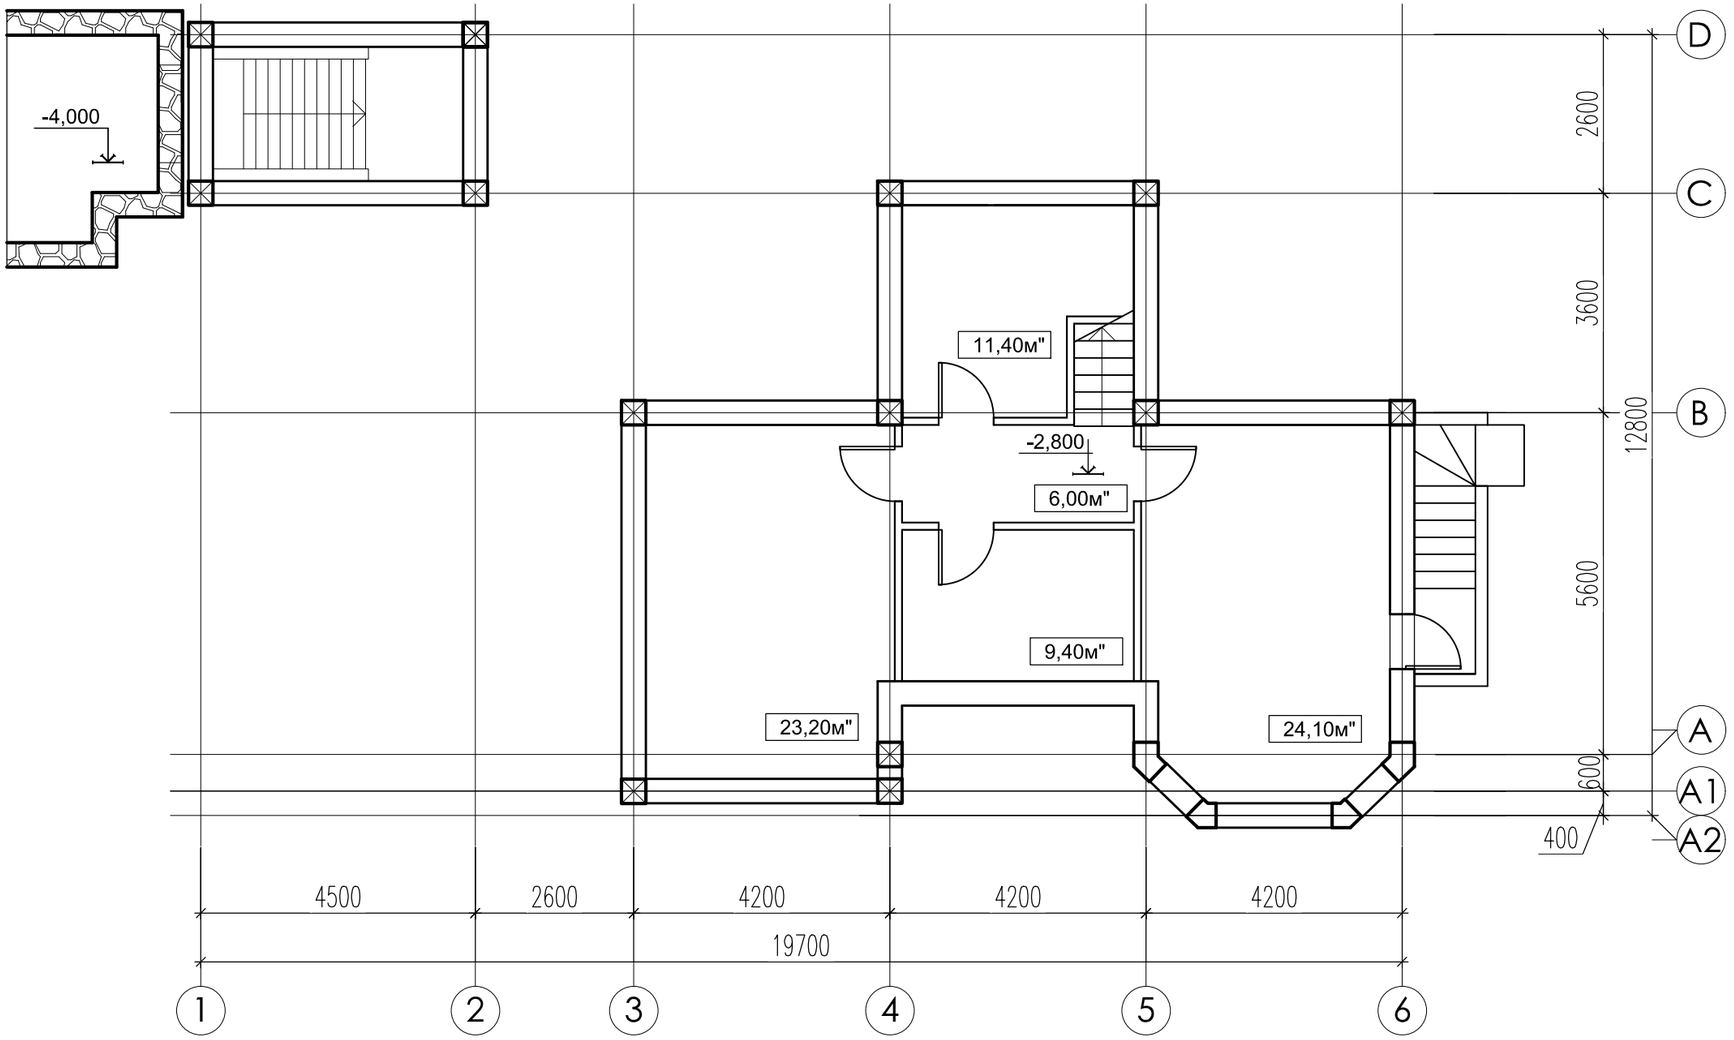

Legenda încăperilor
la etaj cota -2.800

Nr. crt.	Denumirea încăperii	Aria m.p.
	Casa de locuit	
	Aria încăperilor locuibile	
	Aria încăperilor nelocuibile	74.10
	Total	74.10

Mod.	Nr.part.	Foaia.	Nr.doc.	Semnatura.	Data.			
AŞP							Faza	Planşa	Planşe
Arhitect		Cojocaru A.					SP		