PLAN PARTER cota 0.000, Sc. 1:100.

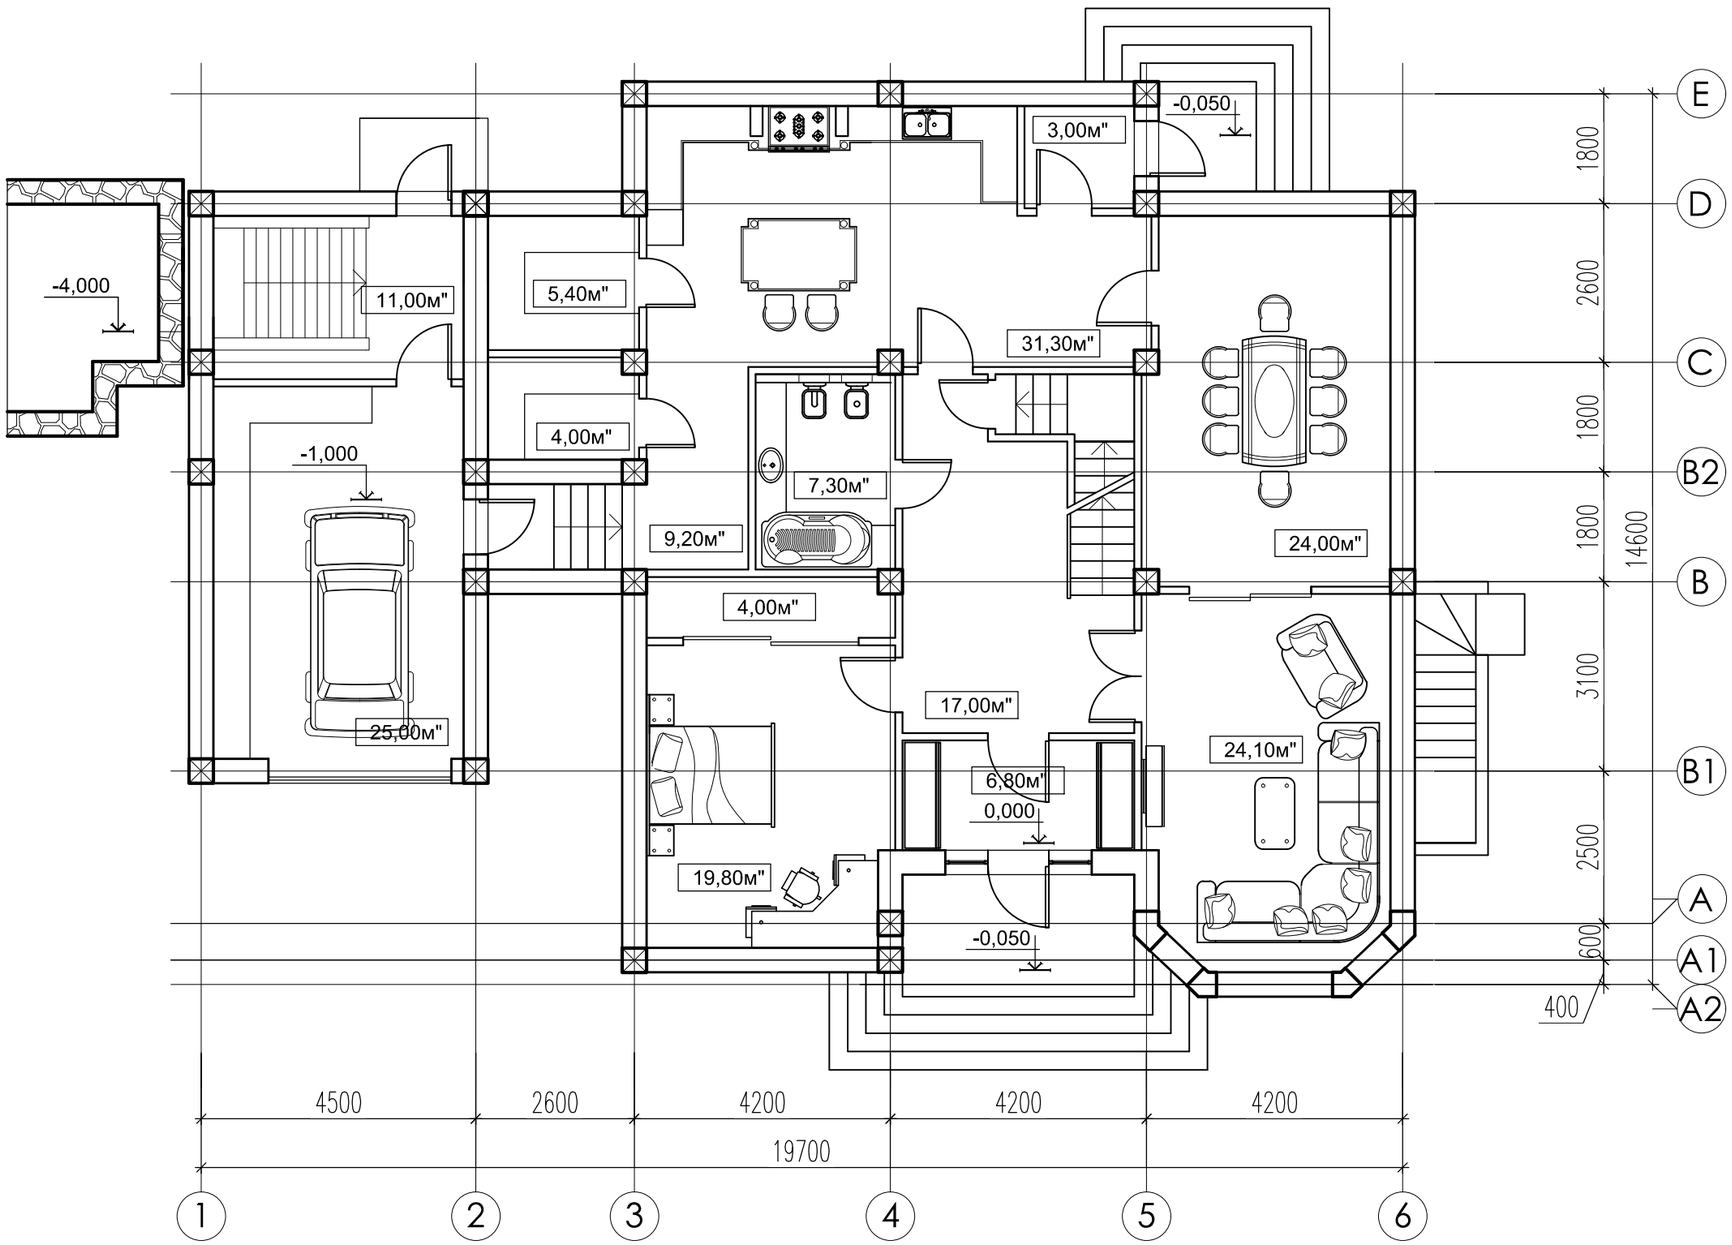

Legenda încăperilor
la etaj cota 0.000

Nr. crt.	Denumirea încăperii	Aria m.p.
	Casa de locuit	
	Aria încăperilor locuibile	43.90
	Aria încăperilor nelocuibile	148.00
	Total	191.90

Mod.	Nr.part.	Foaia.	Nr.doc.	Semnatura.	Data.			
AŞP							Faza	Planşa	Planşe
Arhitect		Cojocaru A.					SP		